

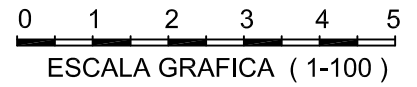


PLANTA SEGUNDA

VIVIENDA 19 (TIPOS H)

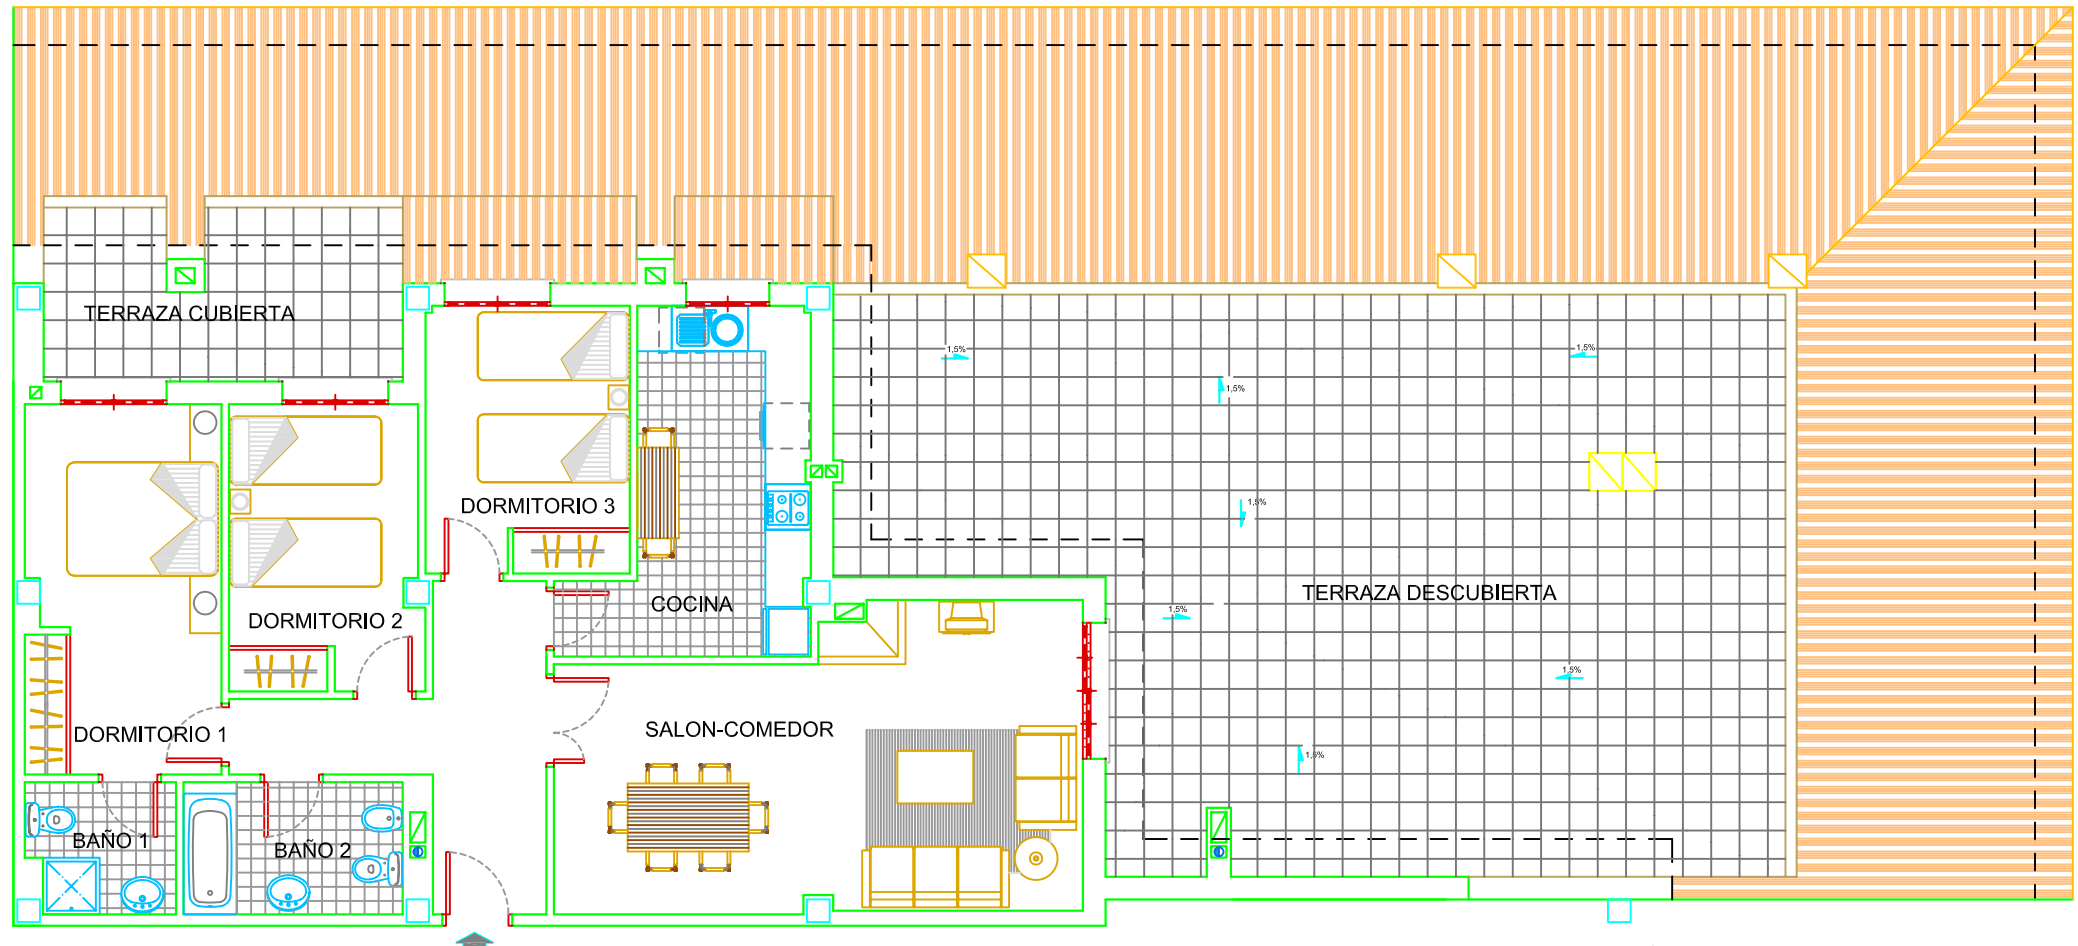

SUPERFICIES VIVIENDA 19 (TIPOS H)	
SUP. UTIL CERRADA	86.65 m ²
SUP. CONSTRUIDA CERRADA	101.08 m ²
P.P.ELEM.COMUNES	16.74 m ²
TERRAZA CUBIERTA (100%)	6.36 m ²
TERRAZA DESCUBIERTA	85.76 m ²

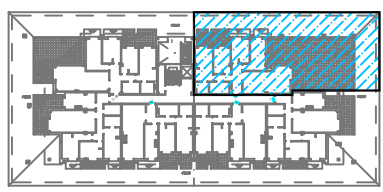

Proyecto arquitectónico susceptible de modificaciones. Las superficies son aproximadas, las definitivas están condicionadas al proyecto de ejecución.