
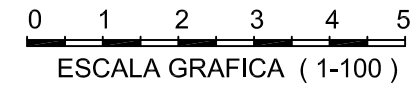



# PLANTA SEGUNDA

## VIVIENDA 24 (TIPO L)

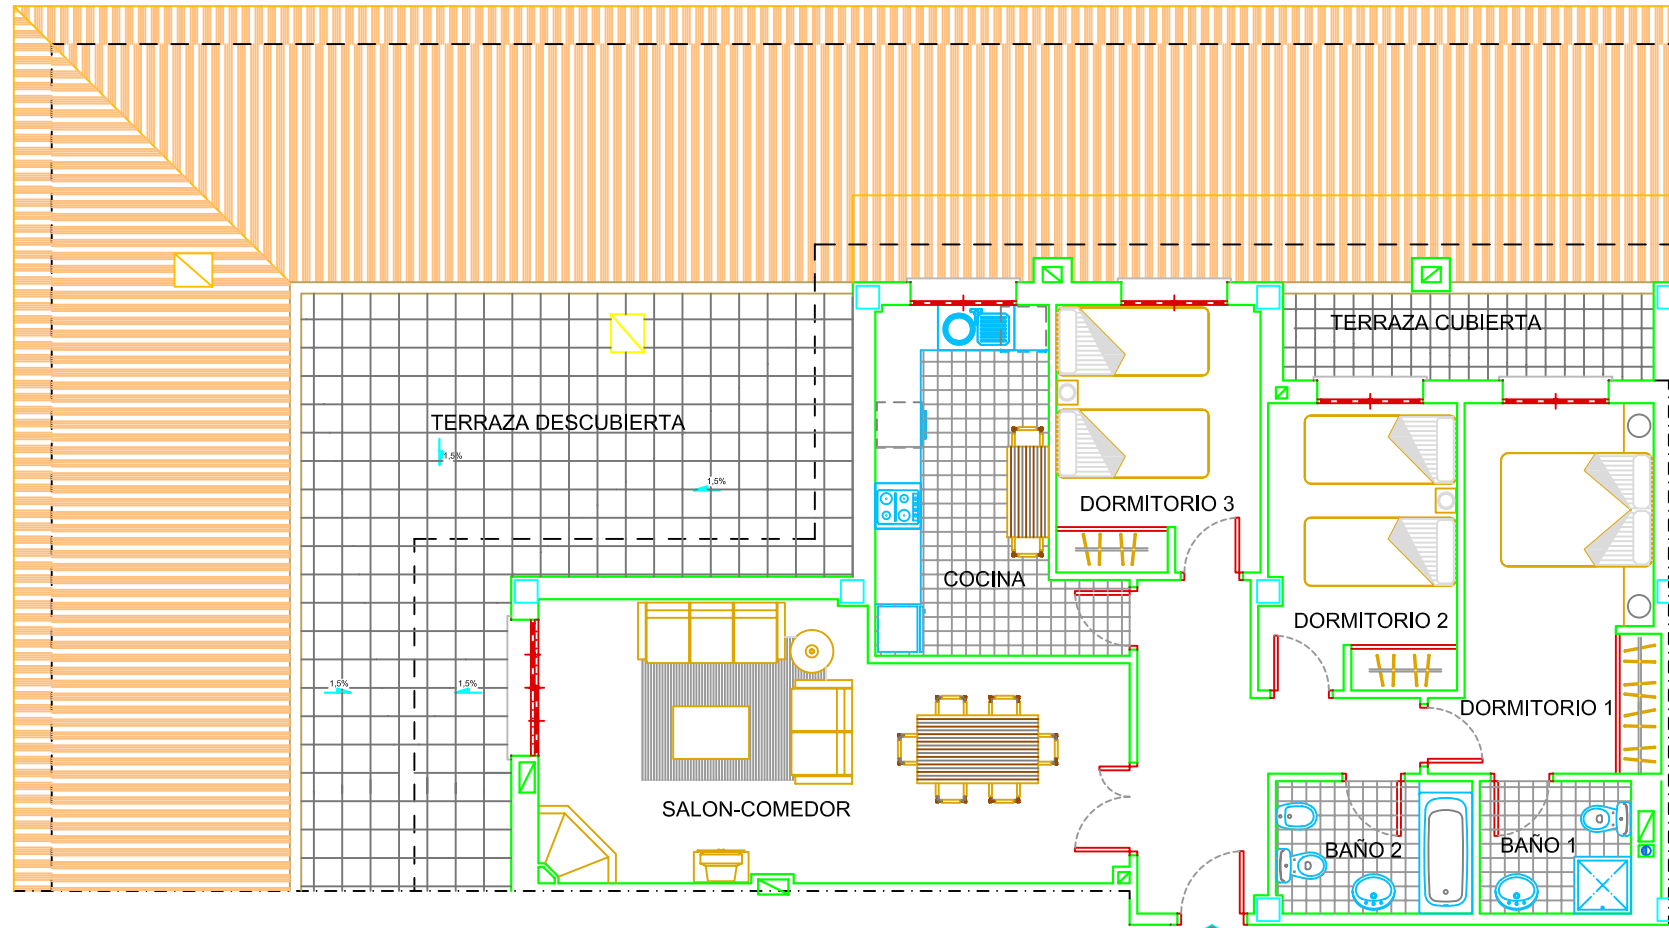

### SUPERFICIES VIVIENDA 24 (TIPO L)

SUP. UTIL CERRADA	87.00 m <sup>2</sup>
SUP. CONSTRUIDA CERRADA	102.32 m <sup>2</sup>
P.P.ELEM.COMUNES	16.95 m <sup>2</sup>
TERRAZA CUBIERTA (100%)	6.36 m <sup>2</sup>
TERRAZA DESCUBIERTA	41.89 m <sup>2</sup>

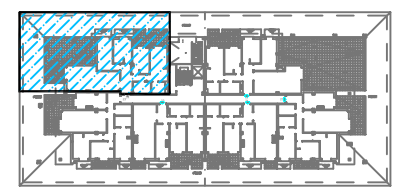

Proyecto arquitectónico susceptible de modificaciones. Las superficies son aproximadas, las definitivas están condicionadas al proyecto de ejecución.