


VIVIENDA 19 (TIPO H)



PLANTA SEGUNDA - BLOQUE 3

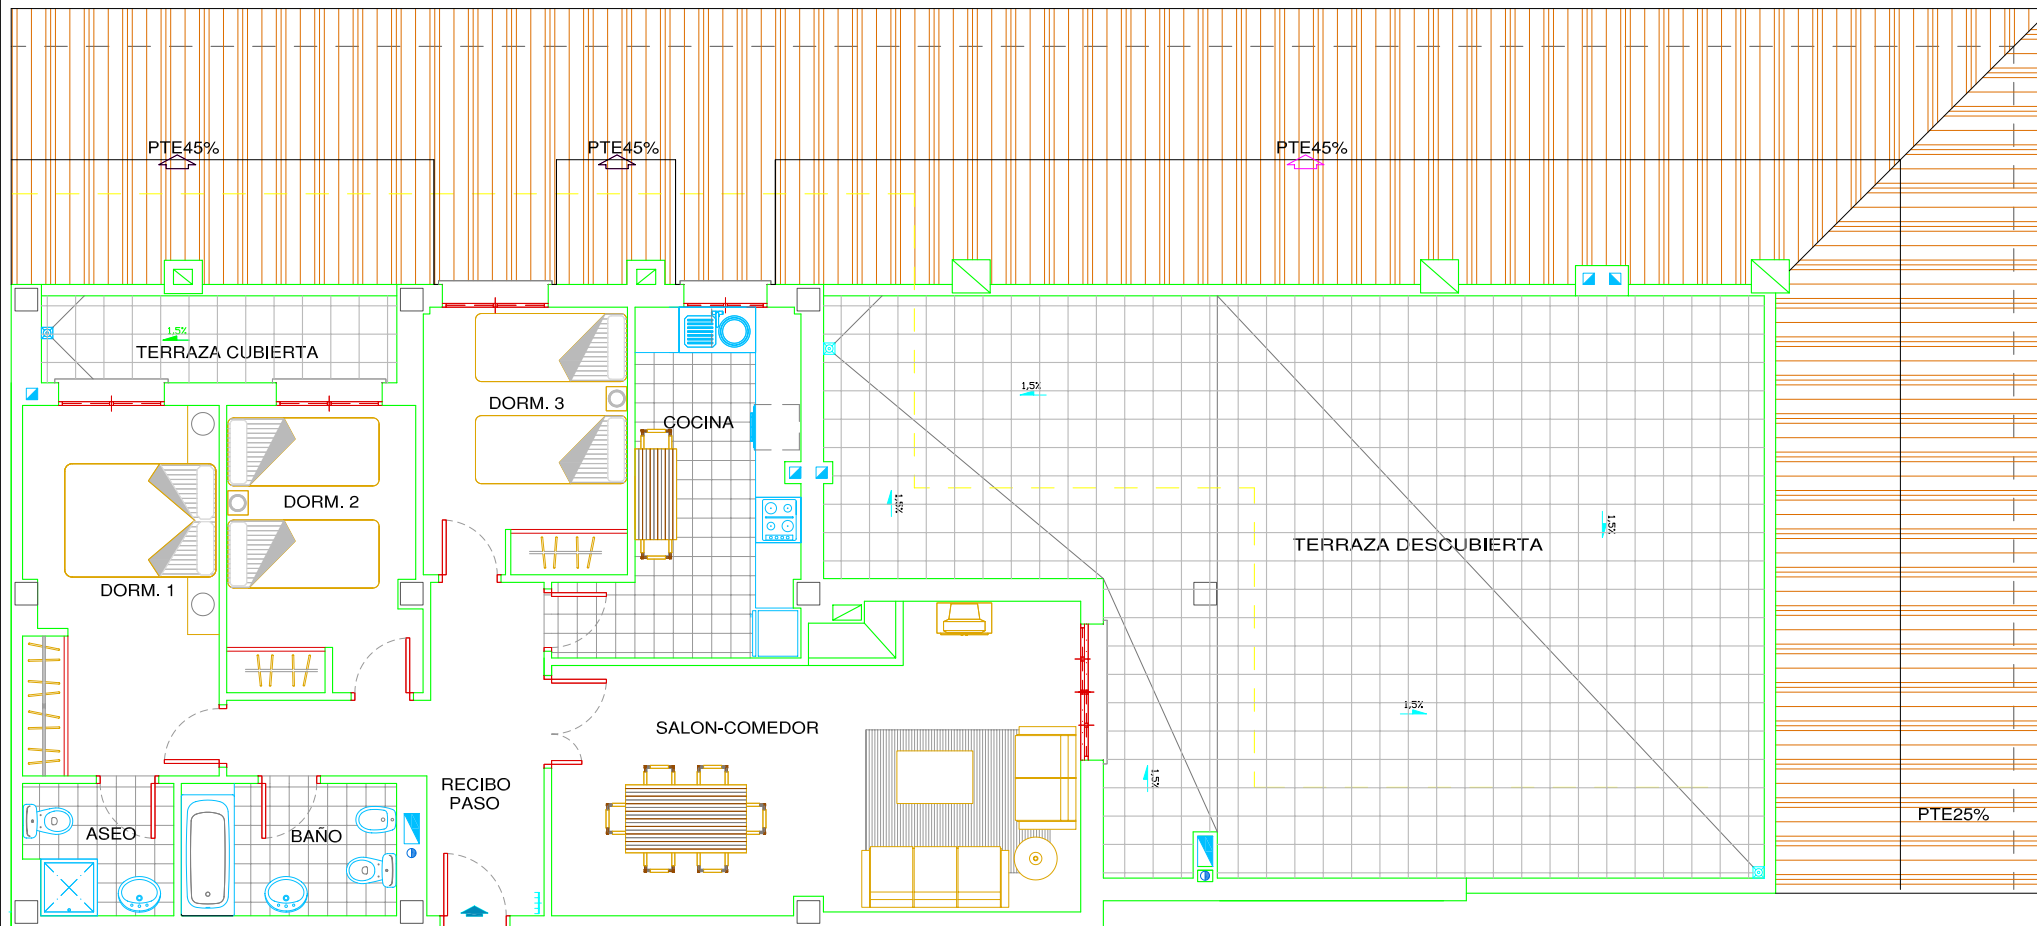

SUPERFICIES

VIVIENDA 19 (TIPO H)

SUP. UTIL CERRADA	86.10m ²
SUP. CONSTRUIDA CERRADA	100.96m ²
P.P.ELEM.COMUNES	16.43 m ²
TERRAZA CUBIERTA (100%)	6.12 m ²
TERRAZA DESCUBIERTA (100%)	80.20m ²

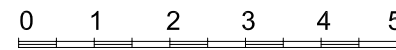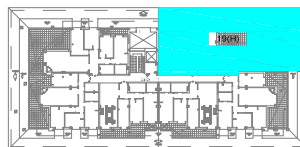

ESCALA GRAFICA (1-100)



Proyecto arquitectónico susceptible de modificaciones. Las superficies son aproximadas, las definitivas están condicionadas al proyecto de ejecución.